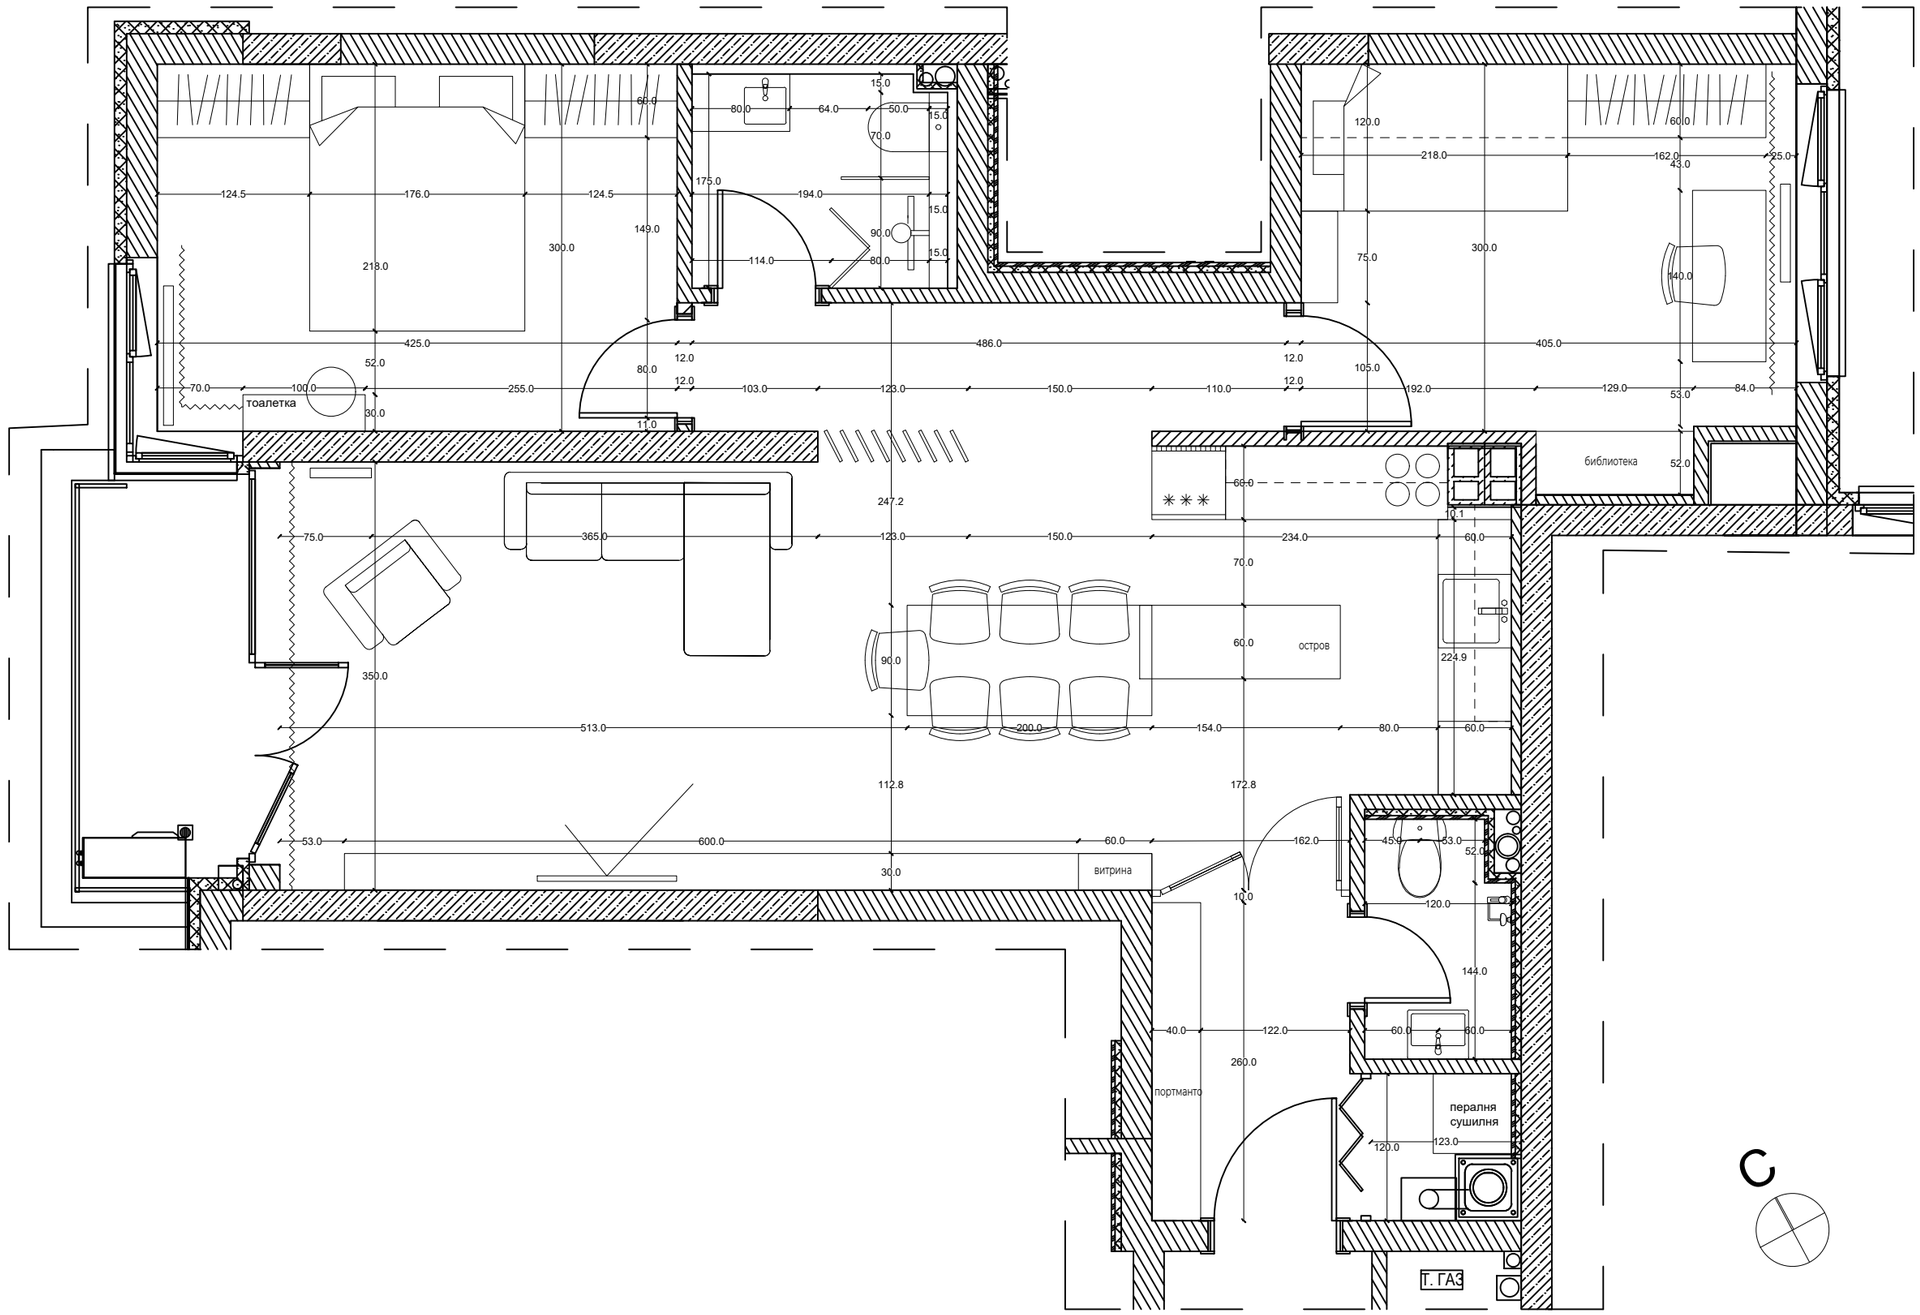

ЗАБЕЛЕЖКА: ТЕХНИЧЕСКИТЕ ЧЕРТЕЖИ СА ПРАВЕНИ НА БАЗАТА НА ПРЕДВАРИТЕЛНО ЗАСНЕМАНЕ!!! ПРЕДИ СМР ДЕЙНОСТИ И ИЗРАБОТКА НА МЕБЕЛИ ПО ПОРЪЧКА, ВСИЧКИ РАЗМЕРИ ДА СЕ ВЗЕМАТ ОТНОВО ОТ МЯСТО!!!

ЛИСТ 1	Финално Разпределение 12.10.2025 / Обект: вх.А, ет.4, ап.12, комплекс Мона 4 /	арх. Кристияна Брънзалова info@kanatiza.eu 0878737947

КАНАТИЦА АРХИТЕКТУРА И ДИЗАЙН